

**APLICACIÓN DE LA LEY DE COSTAS**

- LOS LÍMITES EN LAS SERVIDUMBRES DE PROTECCIÓN DE TRÁMITO Y DE ACCESO AL MAR ESTARÁN LO DISPUESTO EN LOS ARTÍCULOS 23 A 26, AMBOS INCLUSIVE DE LA LEY DE COSTAS Y A LAS CORRESPONDIENTES DISPOSICIONES REGLAMENTARIAS.




- EN LA ZONA DE INFLUENCIA DE ANÁLISIS EL ARTÍCULO 25 DE LA LEY SE OMOE.

- LAS INSTALACIONES DE TRATAMIENTO DE AGUAS RESIDUALES AL ARTÍCULO 44-B DE LA LEY DE COSTAS.

- LAS INSTALACIONES Y CONSTRUCCIONES EXISTENTES EN DOMINIO PÚBLICO Y SERVIDUMBRE DE PROTECCIÓN, A LO ESTABLECIDO EN LAS DISPOSICIONES TRANSITORIAS TERCERA, CUARTA DE LA LEY DE COSTAS Y SU REGULACIÓN (LEY 31/2002).

- LOS USOS Y ACTIVIDADES QUE SE PROYECTEN EN ZONA DE DOMINIO PÚBLICO PRECISARÁN PREVIO OTORGAMIENTO DE LA AUTORIZACIÓN O CONCESIÓN PREVISTA EN LA LEY DE COSTAS.

- EL ÚTIL DE UN TERRENO BAJO LEY ESTATAL, MAYOR O MENOR QUE EL DEL COMARCADO DE MÓDULO USOS E INSTALACIONES, POR LO QUE DEBERÁ OBSERVAR CUIDADOSAMENTE LA ORGANIZACIÓN DEL ESPACIO, HACIENDO COMPATIBLES LOS USOS PÚBLICOS Y PRIVADOS CON LA SALVAGUARDIA DE LOS RECURSOS NATURALES, PARAGUÉTICOS Y CULTURALES, DEBIENDO CUMPLIR EN CUALQUIER CASO LO DISPUESTO EN LA LEY DE COSTAS Y SU REGLAMENTO.

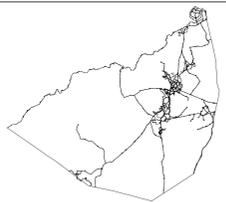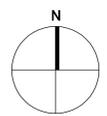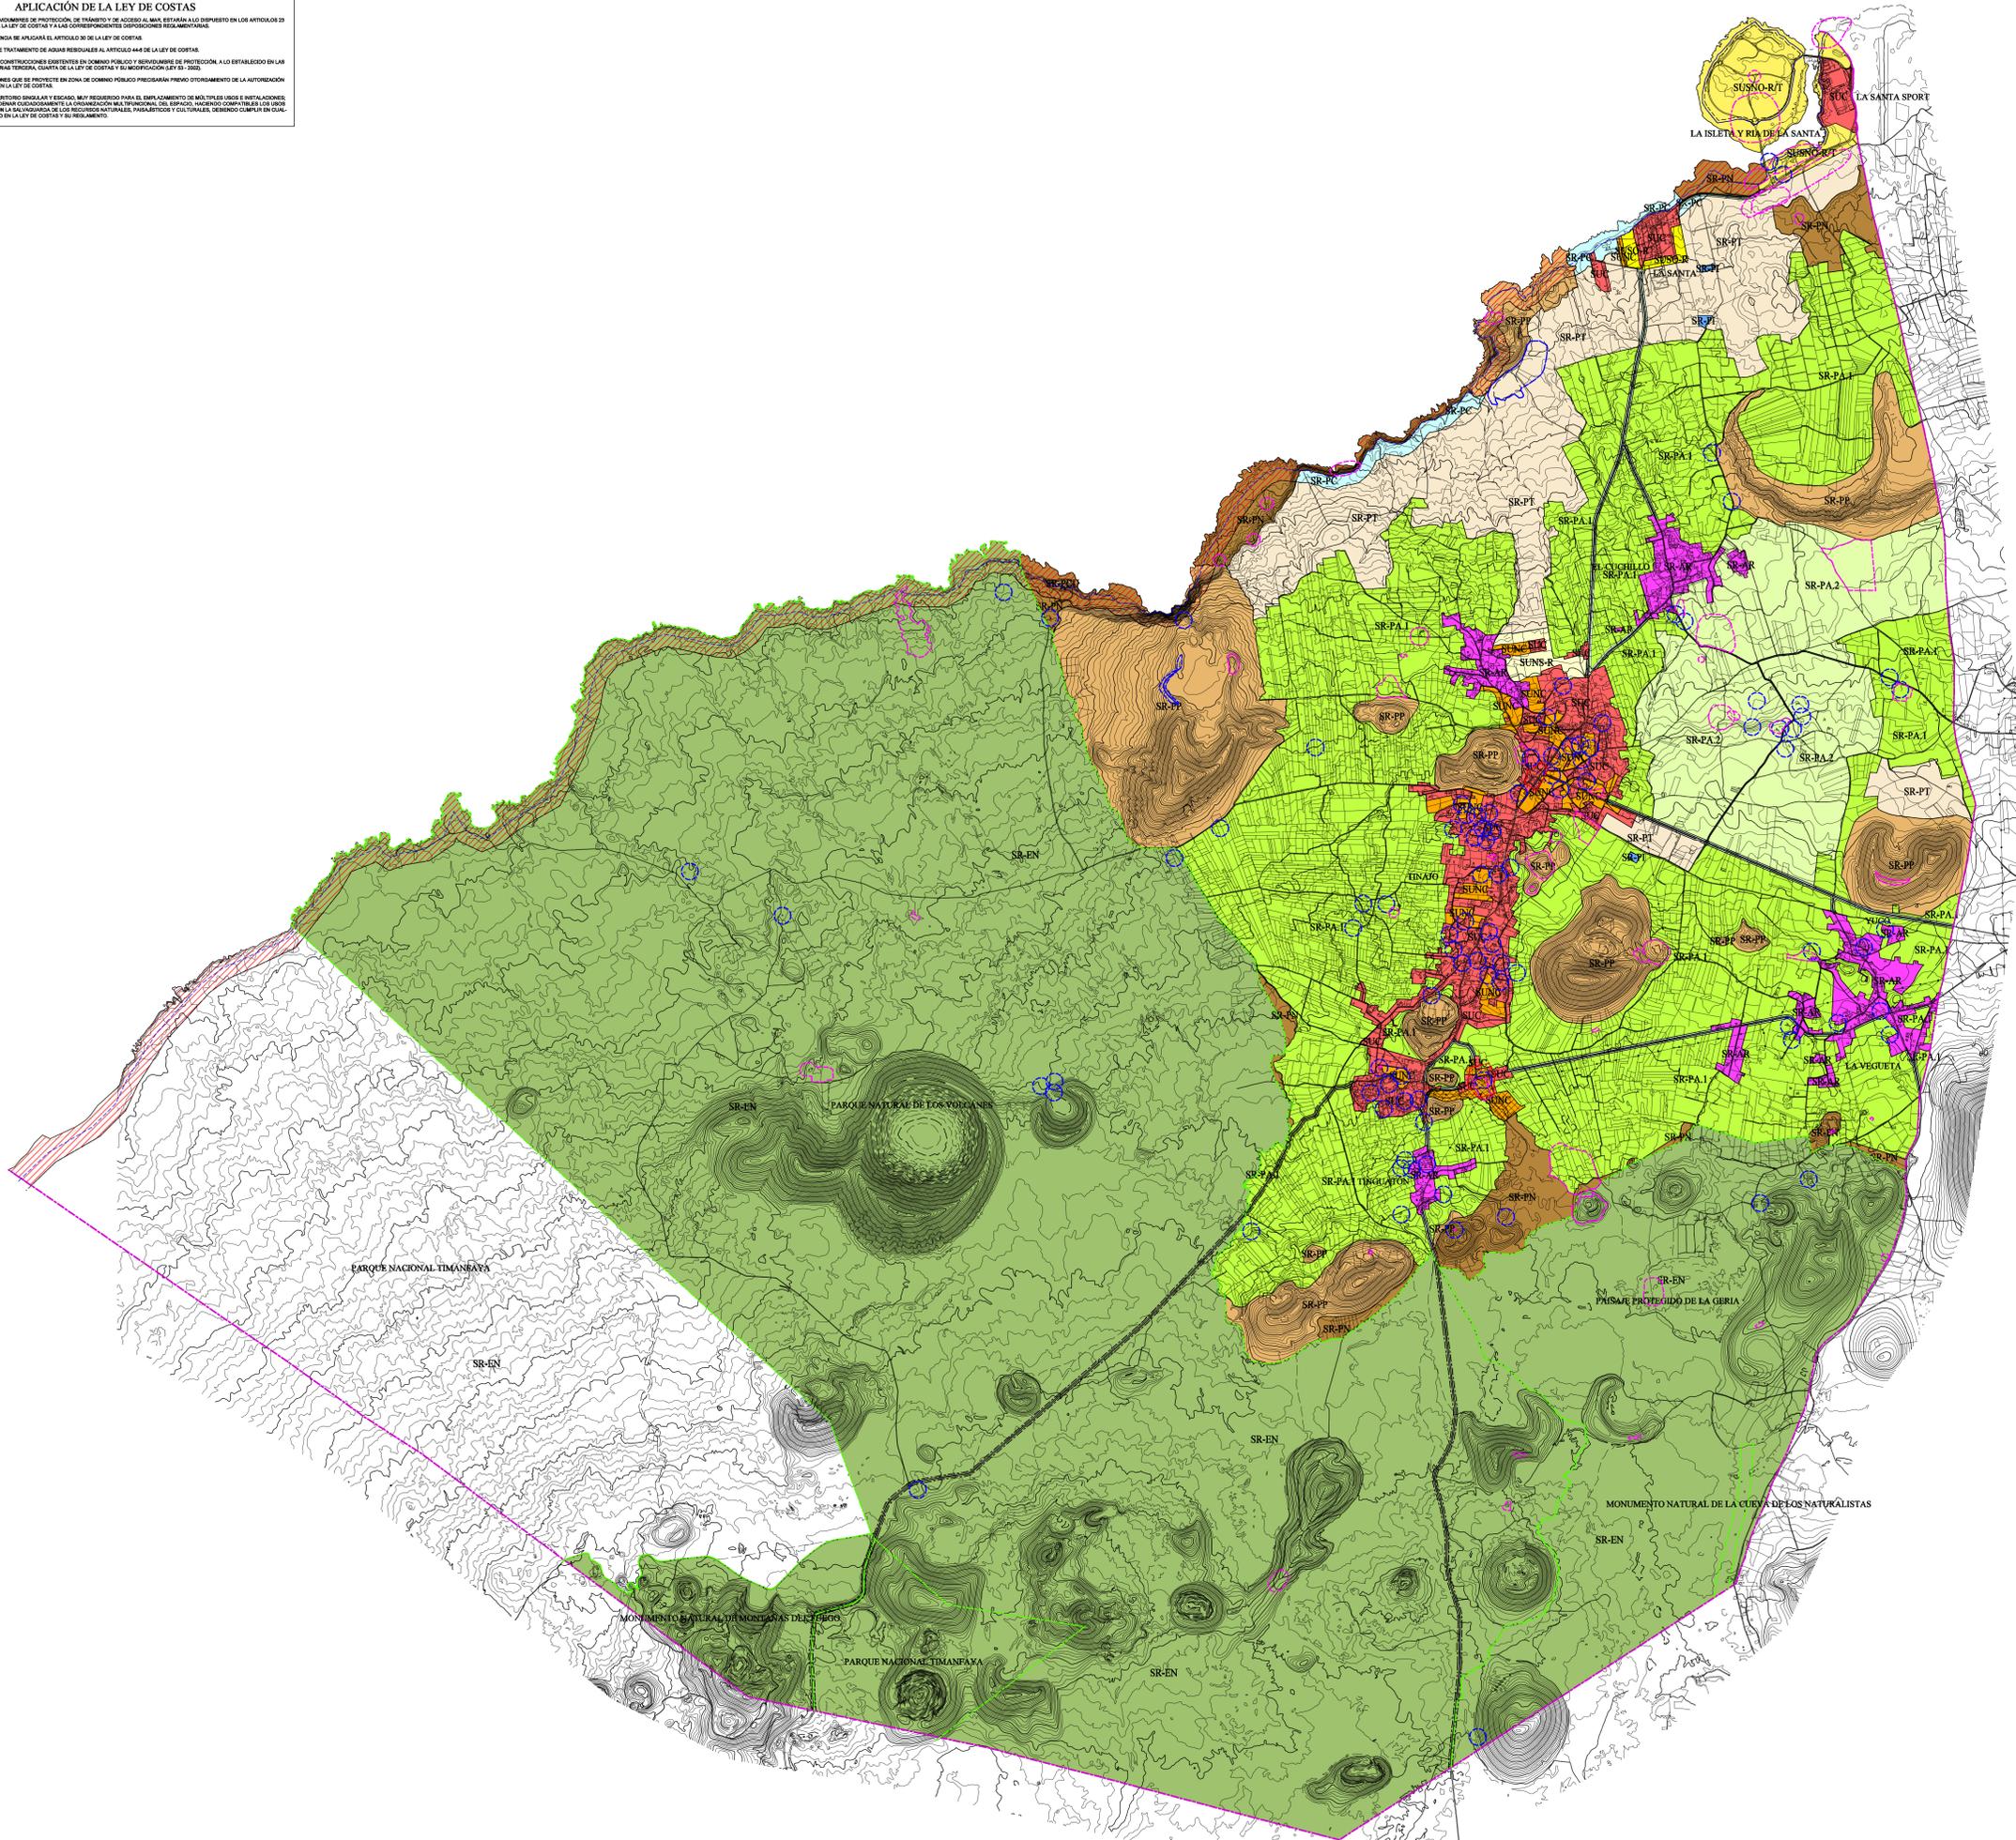

<p><b>SUELO URBANO</b></p> <p><b>SUC</b> CONSOLIDADO <b>SUNO</b> NO CONSOLIDADO</p> <p>INTERÉS CULTURAL</p>	<p><b>SUELO URBANIZABLE</b></p> <p><b>SECTORIZADO ORDENADO (SUSO)</b></p> <p><b>R</b> RESIDENCIAL</p>	<p><b>SECTORIZADO NO ORDENADO (SUSNO)</b></p> <p><b>R</b> RESIDENCIAL SEGÚN FICHA DE ÁMBITO URBANÍSTICO</p>	<p><b>NO SECTORIZADO (SUNS)</b></p> <p><b>R</b> NO SECTORIZADO</p>	<p><b>SUELO RÚSTICO (SR)</b></p> <p><b>PROTECCIÓN AMBIENTAL</b></p> <p><b>EN</b> NATURAL (ESPACIO PROTEGIDO) <b>PN</b> NATURAL <b>PP</b> PANORÁMICA <b>PCT</b> CULTURAL <b>PC</b> COSTERA <b>PC</b> COSTERA (COMPATIBLE)</p>	<p><b>PROTECCIÓN ECONÓMICA</b></p> <p><b>PA.1</b> AGRARIA (ENARENADOS) <b>PA.2</b> AGRARIA (ABLE) <b>PI</b> INFRAESTRUCTURAS / EQUIPAMENTOS CARRETERAS</p>	<p><b>ASENTAMIENTOS</b></p> <p><b>AR</b> RURALES</p>	<p><b>PROTECCIÓN TERRITORIAL</b></p> <p><b>PT</b> TERRITORIAL</p>
<p><b>TÉRMINO MUNICIPAL</b></p>	<p><b>COSTAS</b></p> <p>DOMINIO PÚBLICO SERVIDUMBRE DE TRÁMITO SERVIDUMBRE DE ACCESO AL MAR SERVIDUMBRE DE PROTECCIÓN</p>	<p><b>CARRETERAS</b></p> <p>LÍNEA DE EDIFICACIÓN</p>	<p><b>ESPACIO NATURAL</b></p>	<p><b>BIENES DE INTERÉS CULTURAL</b></p> <p>LÍMITE DE ENTORNO DE PROTECCIÓN</p>	<p><b>PROTECCIÓN CAUTELAR</b></p> <p>PATrimonio ARQUEOLÓGICO PATrimonio PALEONTOLÓGICO PATrimonio ENDOGRAFICO</p>		

	<b>PLAN GENERAL DE ORDENACIÓN (T.R.)</b>		<b>TINAJA</b>
	<b>ORDENACIÓN</b>		PLANO Nº: <b>0-1</b>
	<b>CLASIFICACIÓN Y CATEGORIZACIÓN DEL SUELO</b>		ESCALA: 1/20.000
	ZONA: <b>MUNICIPIO</b>		FECHA: JULIO 2003