

EL CUCHILLO

LA COSTA


TINAJO  
LA CAÑADA

U.A. LA COSTA 1

U.A. LA COSTA 2

U.A. LA COSTA 4

U.A. LA COSTA 3

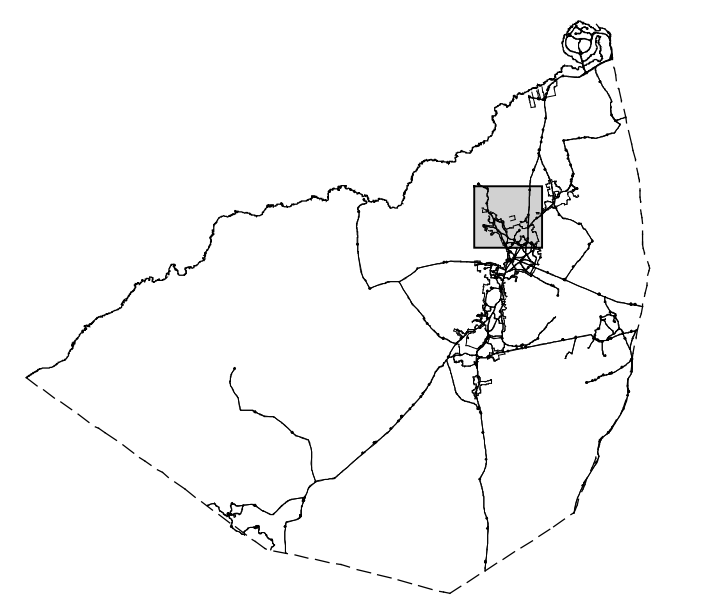

**ÁMBITOS**

- S URBANO
- ÁMBITOS DE ORDENACIÓN
- NO ORDENADO
- URBANO
- SECTORIZADO
- NO SECTORIZADO
- ASENTAMIENTO RURAL
- UNIDADES DE ACTIVACIÓN

**USOS**

**RESIDENCIAL**

- RU UNIFAMILIAR
- RM MIXTA
- RR RURAL
- VP VIVIENDA PROTEGIDA

**TURÍSTICO**

- TH HOTELERO
- TE APARTAMENTO TURÍSTICO

**OTROS**

- OT INDUSTRIAL

**ESPACIOS LIBRES**

**PÚBLICO**

- PU PARQUE URBANO
- PZ PLAZAS Y PASEOS
- AL ÁREAS AJORNADAS
- LP ESP. LIBRE DE PROTECCIÓN
- JP JARDINES PRIVADOS

**PRIVADO**

**DOTACIONES Y EQUIPAMIENTOS**

- EDS EDUCATIVO
- ESB SANITARIO
- EDP DEPORTIVO
- EC CULTURAL
- ER RELIGIOSO
- ESB SOCIAL-ASISTENCIAL
- EA ADMINISTRACIÓN PÚBLICA
- EC CEMENTERIO
- BO OTROS
- R RECREATIVO
- Pt EQUIPAMIENTO PRIVADO

**INFRAESTRUCTURAS**

- HI HIDRÁULICAS
- IS BIENHEMISTO
- IE ENERGÍA
- IT TELECOMUNICACIONES
- IES ESTACIÓN DE SERVIDOR
- IR
- ET ESTACIÓN DE TRANSPORTES
- LA APARCAMIENTOS
- IO OTRAS
- PT PORTUARIAS
- V VARIA

**CONDICIONES SINGULARES**

- EC ELEMENTO CATALOGADO
- PC PARAMETROS Y CONDICIONES ESPECÍFICAS

**COSTAS**

- DOMINIO PÚBLICO
- FRONTERA DEL MAR
- SERVIDUMBRE DE TRÁNSITO
- SERVIDUMBRE DE PROTECCIÓN

**CARRETERAS**

- LÍNEA DE EDIFICACIÓN
- ESPACIO NATURAL

**BIENES DE INTERÉS CULTURAL**

- LÍMITE DE BIC
- LÍMITE DE ENTORNO DE PROTECCIÓN

**PROTECCIÓN CAUTELAR**

- PATRIMONIO ARQUITECTÓNICO
- PATRIMONIO ETNOGRÁFICO

**PLAN GENERAL DE ORDENACIÓN (T.R.)**

**TINAJO**

ORDENACIÓN

USOS PORMENORIZADOS

TINAJO (LA COSTA - LA CAÑADA)

PLANO Nº: OP-3.2

ESCALA: 1:12.000

FECHA: JULIO 2003

ZONA: