
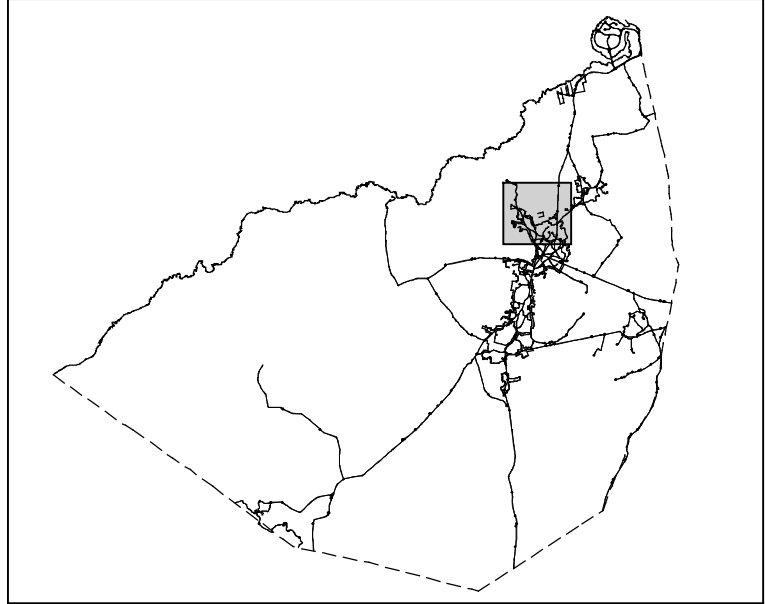


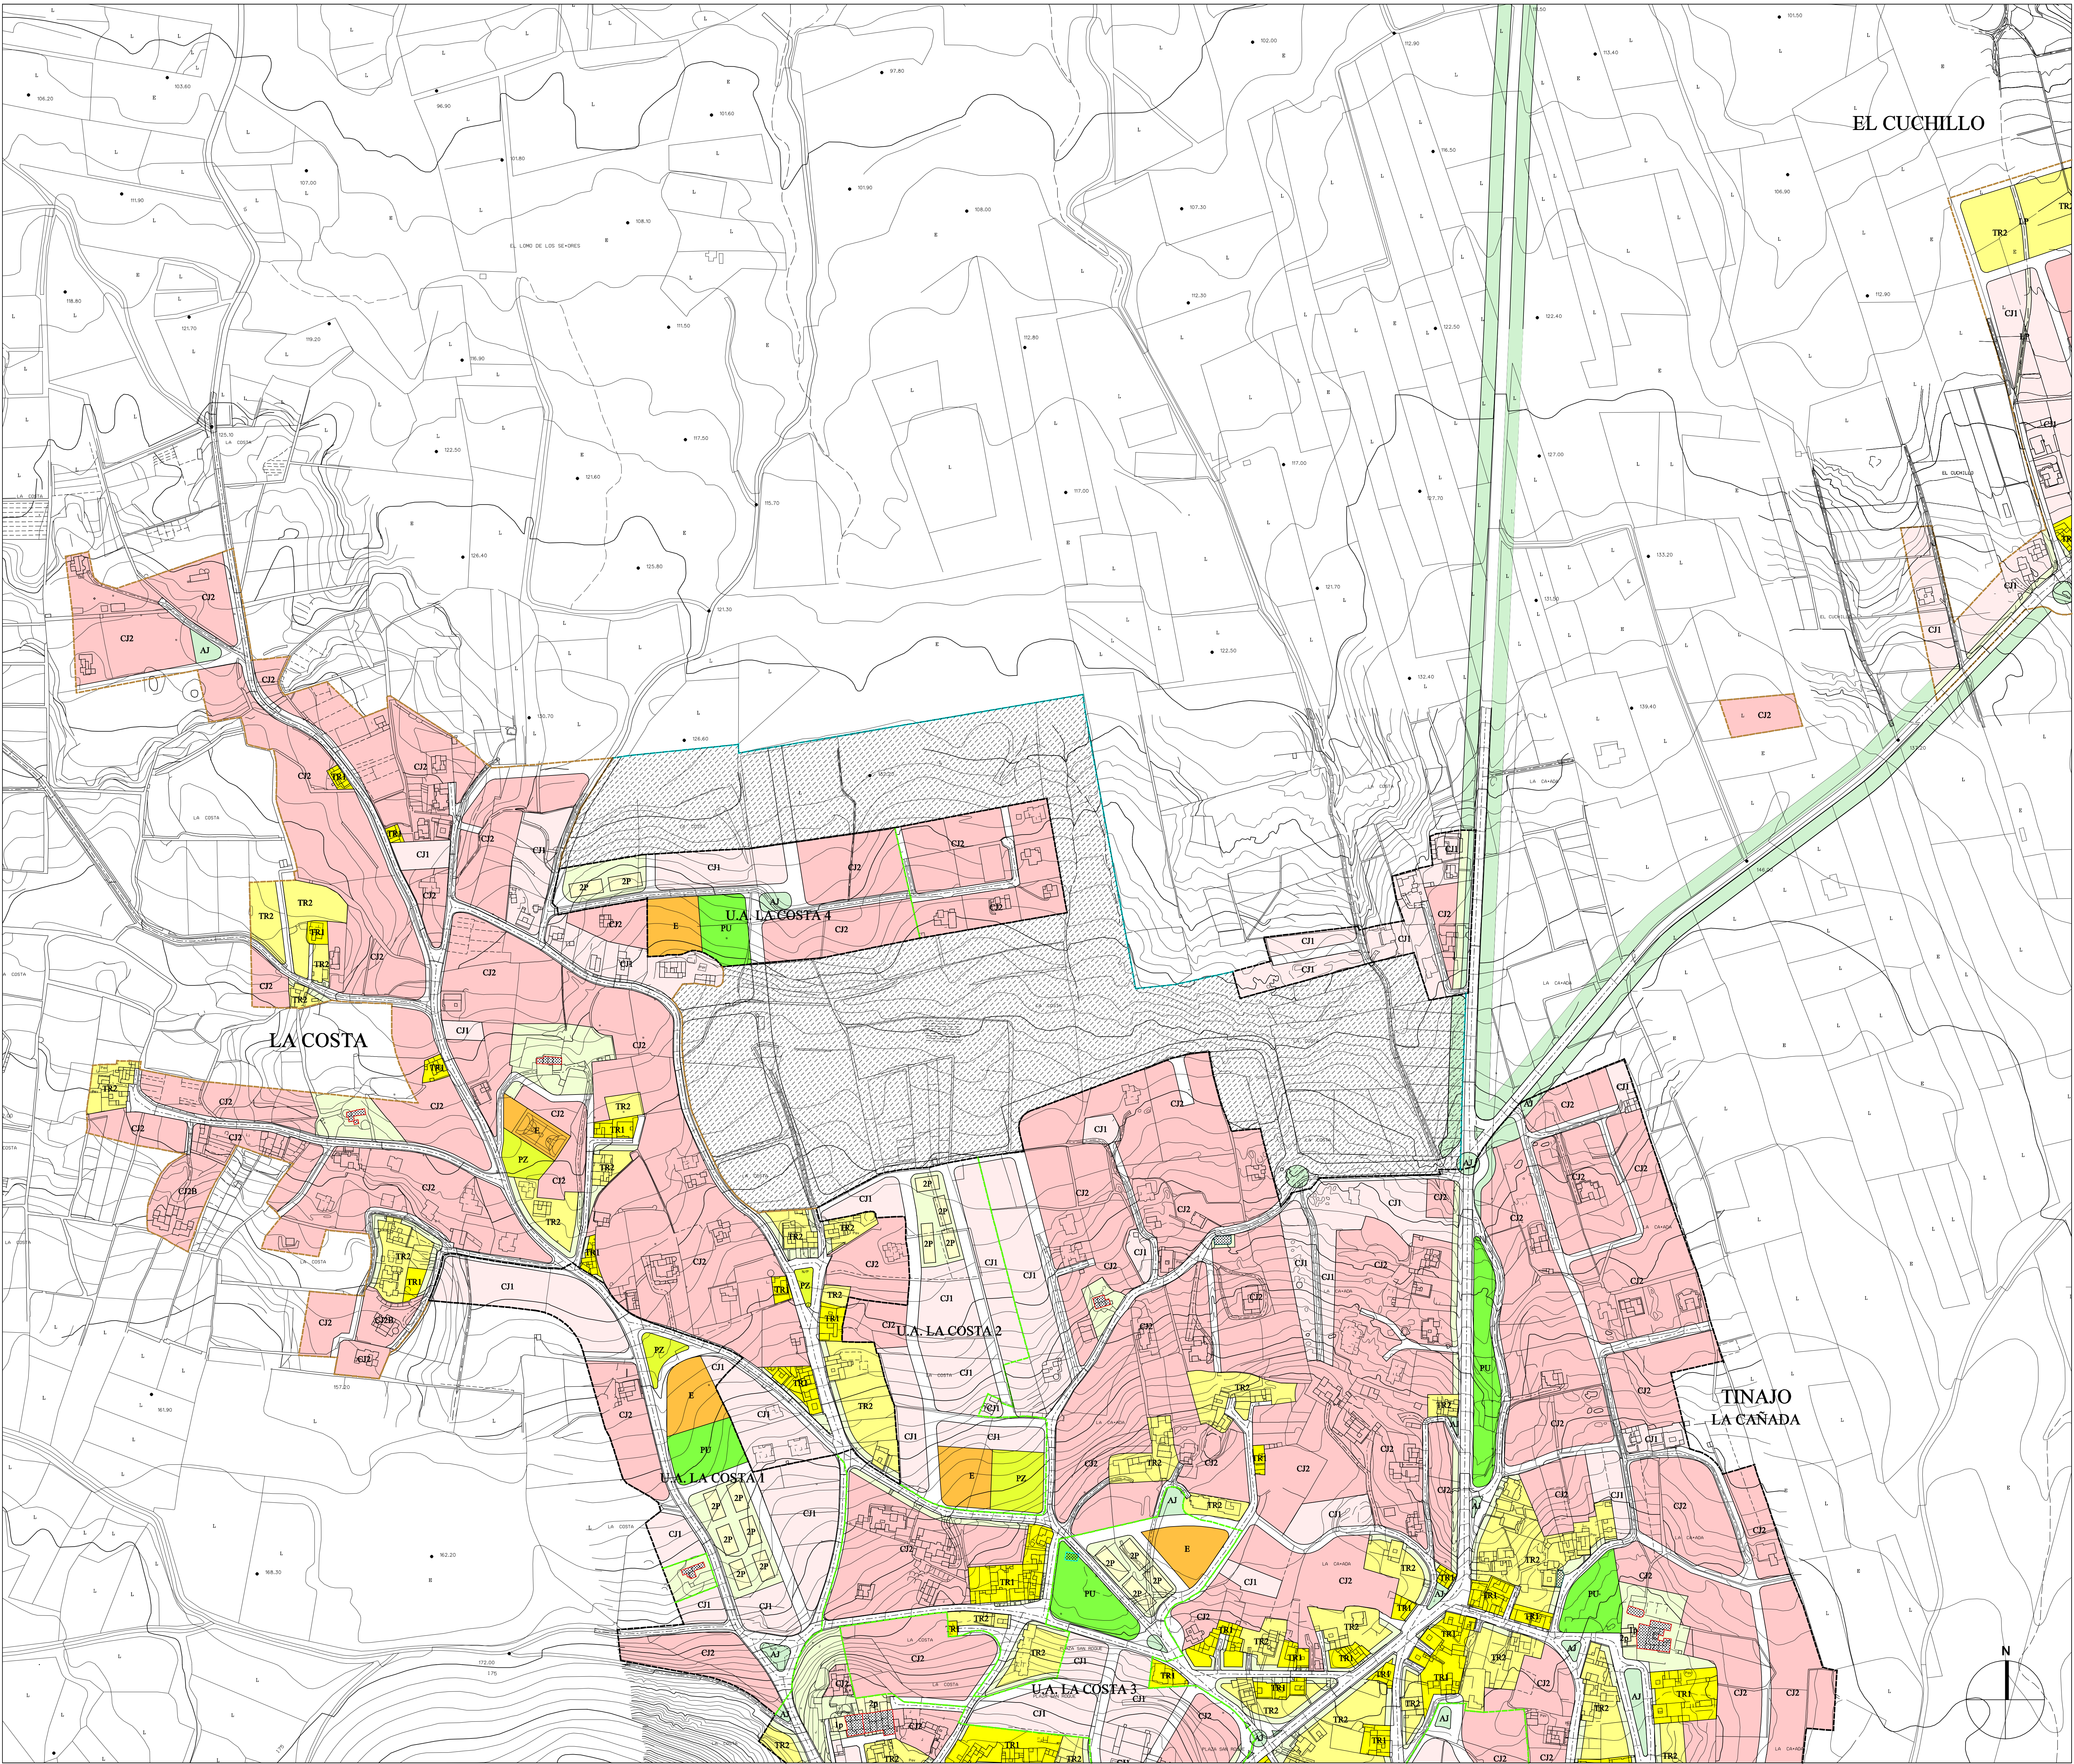

ÁMBITOS

- S URBANO
- ÁMBITOS DE ORDENACIÓN
- NO ORDENADO
- S URBANIZABLE
- SECTORIZADO ORDENADO
- NO SECTORIZADO
- ASENTAMIENTO RURAL
- UNIDADES DE ACTUACIÓN

TIPOLOGÍAS

- ALINEADA A VIAL
- AVI CERRADA
- 2P ALTURAS

CIUDAD JARDÍN

- CJ1 AISLADA GRADO 1
- CJ2 AISLADA GRADO 2
- CJ2B AISLADA GRADO 2B
- CJ3 AGRUPIADA

ABIERTA

- ABIERTA

OTRAS

- TR1 TRANSICIÓN RURAL 1
- TR2 TRANSICIÓN RURAL 2
- IND INDUSTRIAL
- E EQUIPAMENTOS
- IP INFRAESTRUCTURAS

ESPACIOS LIBRES

- PÚBLICO: PU PARQUE URBANO
- PZ PLAZAS
- AJ ÁREAS AJORNADAS
- ESPAJO LIBRE DE PROTECCIÓN
- PRIVADO: JARDINES PRIVADOS

CONDICIONES SINGULARES

- PATRIMONIO ARQUITECTÓNICO
- PARAMETROS Y CONDICIONES ESPECÍFICAS

TÉRMINO MUNICIPAL

COSTAS

DOMINIO PÚBLICO

RIBERA DEL MAR

SERVIDUMBRE DE TRÁNSITO

SERVIDUMBRE DE PROTECCIÓN

CARRETERAS

LÍNEA DE EDIFICACIÓN

ESPACIO NATURAL

BIENES DE INTERÉS CULTURAL

PATRIMONIO ARQUITECTÓNICO

PATRIMONIO ETNOGRÁFICO



PLAN GENERAL DE ORDENACIÓN (T.R.)

TINAJO

ORDENACIÓN

ÁMBITOS Y TIPOLOGÍAS

TINAJO (LA COSTA - LA CAÑADA)

PLANO Nº:

OP-3.1

ESCALA:

1/2.000

FECHA:

JULIO 2003